


榆树台站

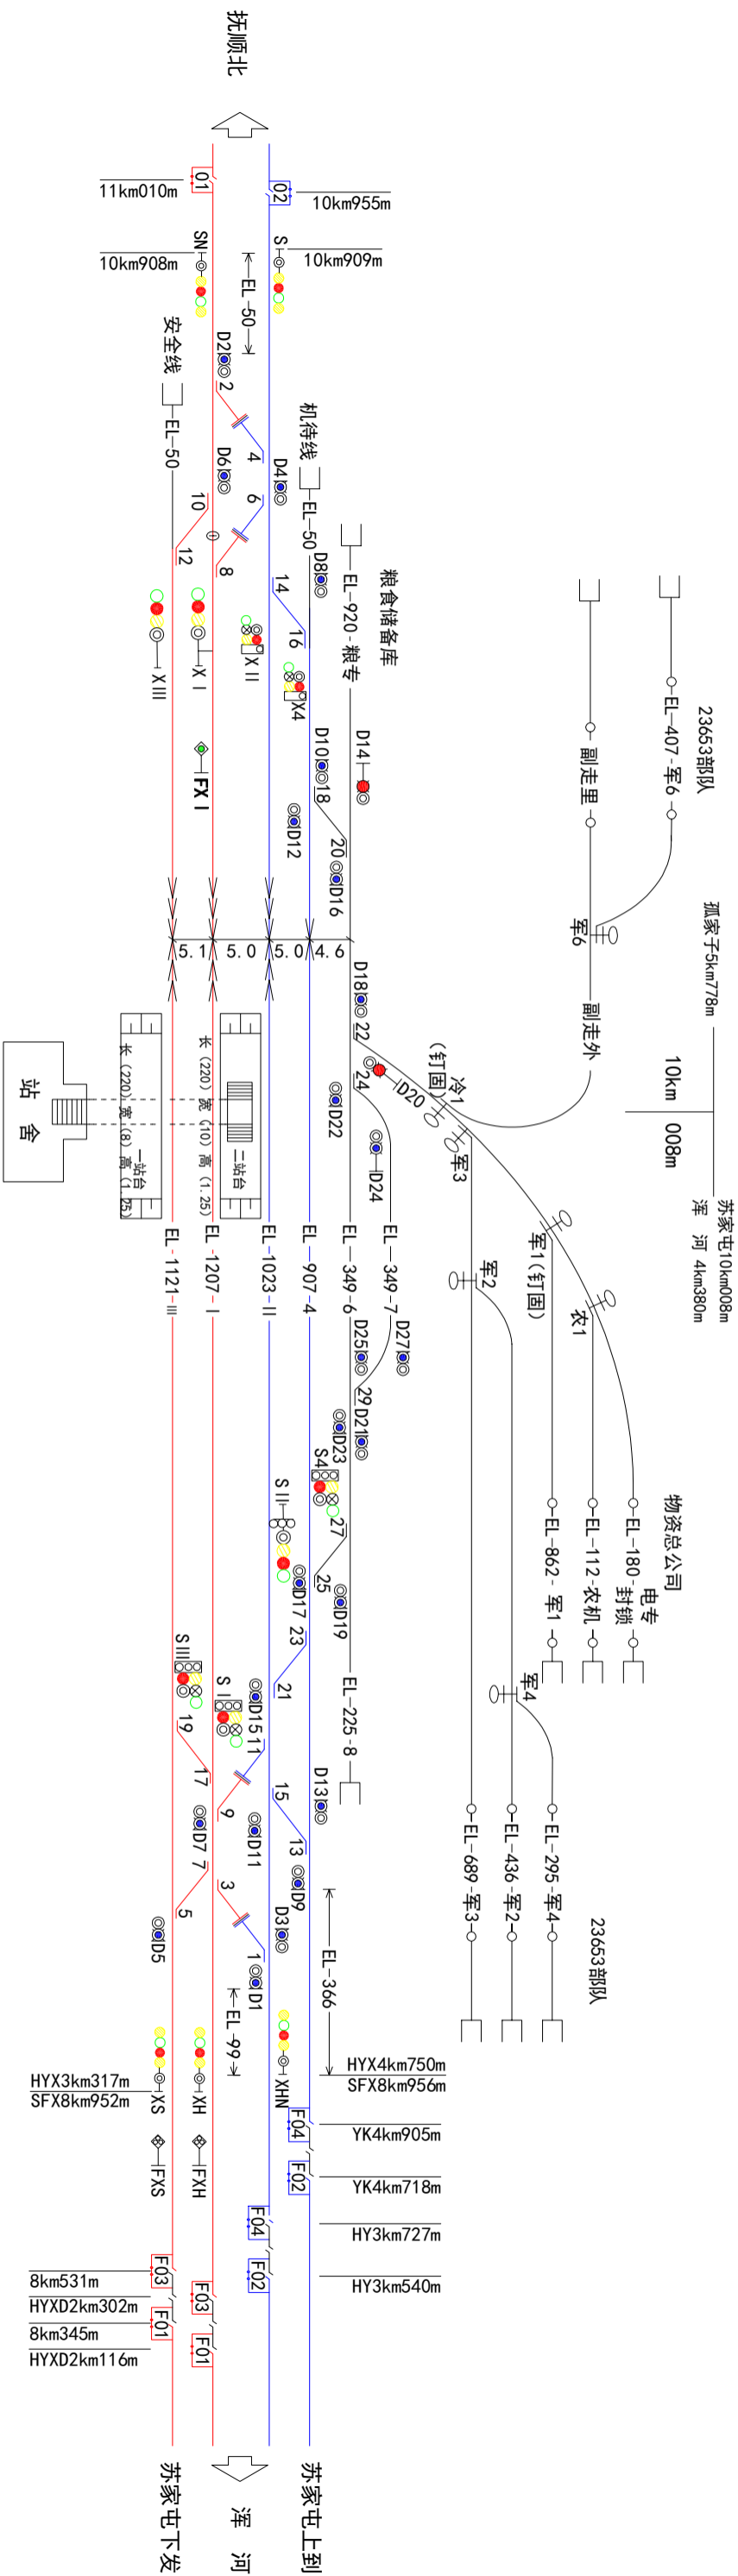

钢轨型号 (Kg/M)	辙叉号	道岔号码
60	1/12	1、3、5、7、9、11、13、15、17、19 21、23、25、2、4、6、8、10、12、14
50	1/12	16
	1/9	18、20、22、24、27、29